


Kaavaote, asemakaava 1:2000

Myytävä ala 0,4694 ha 

Rautjärventie 131
56610, Rautjärvi

689-411-2-74 Kuntala

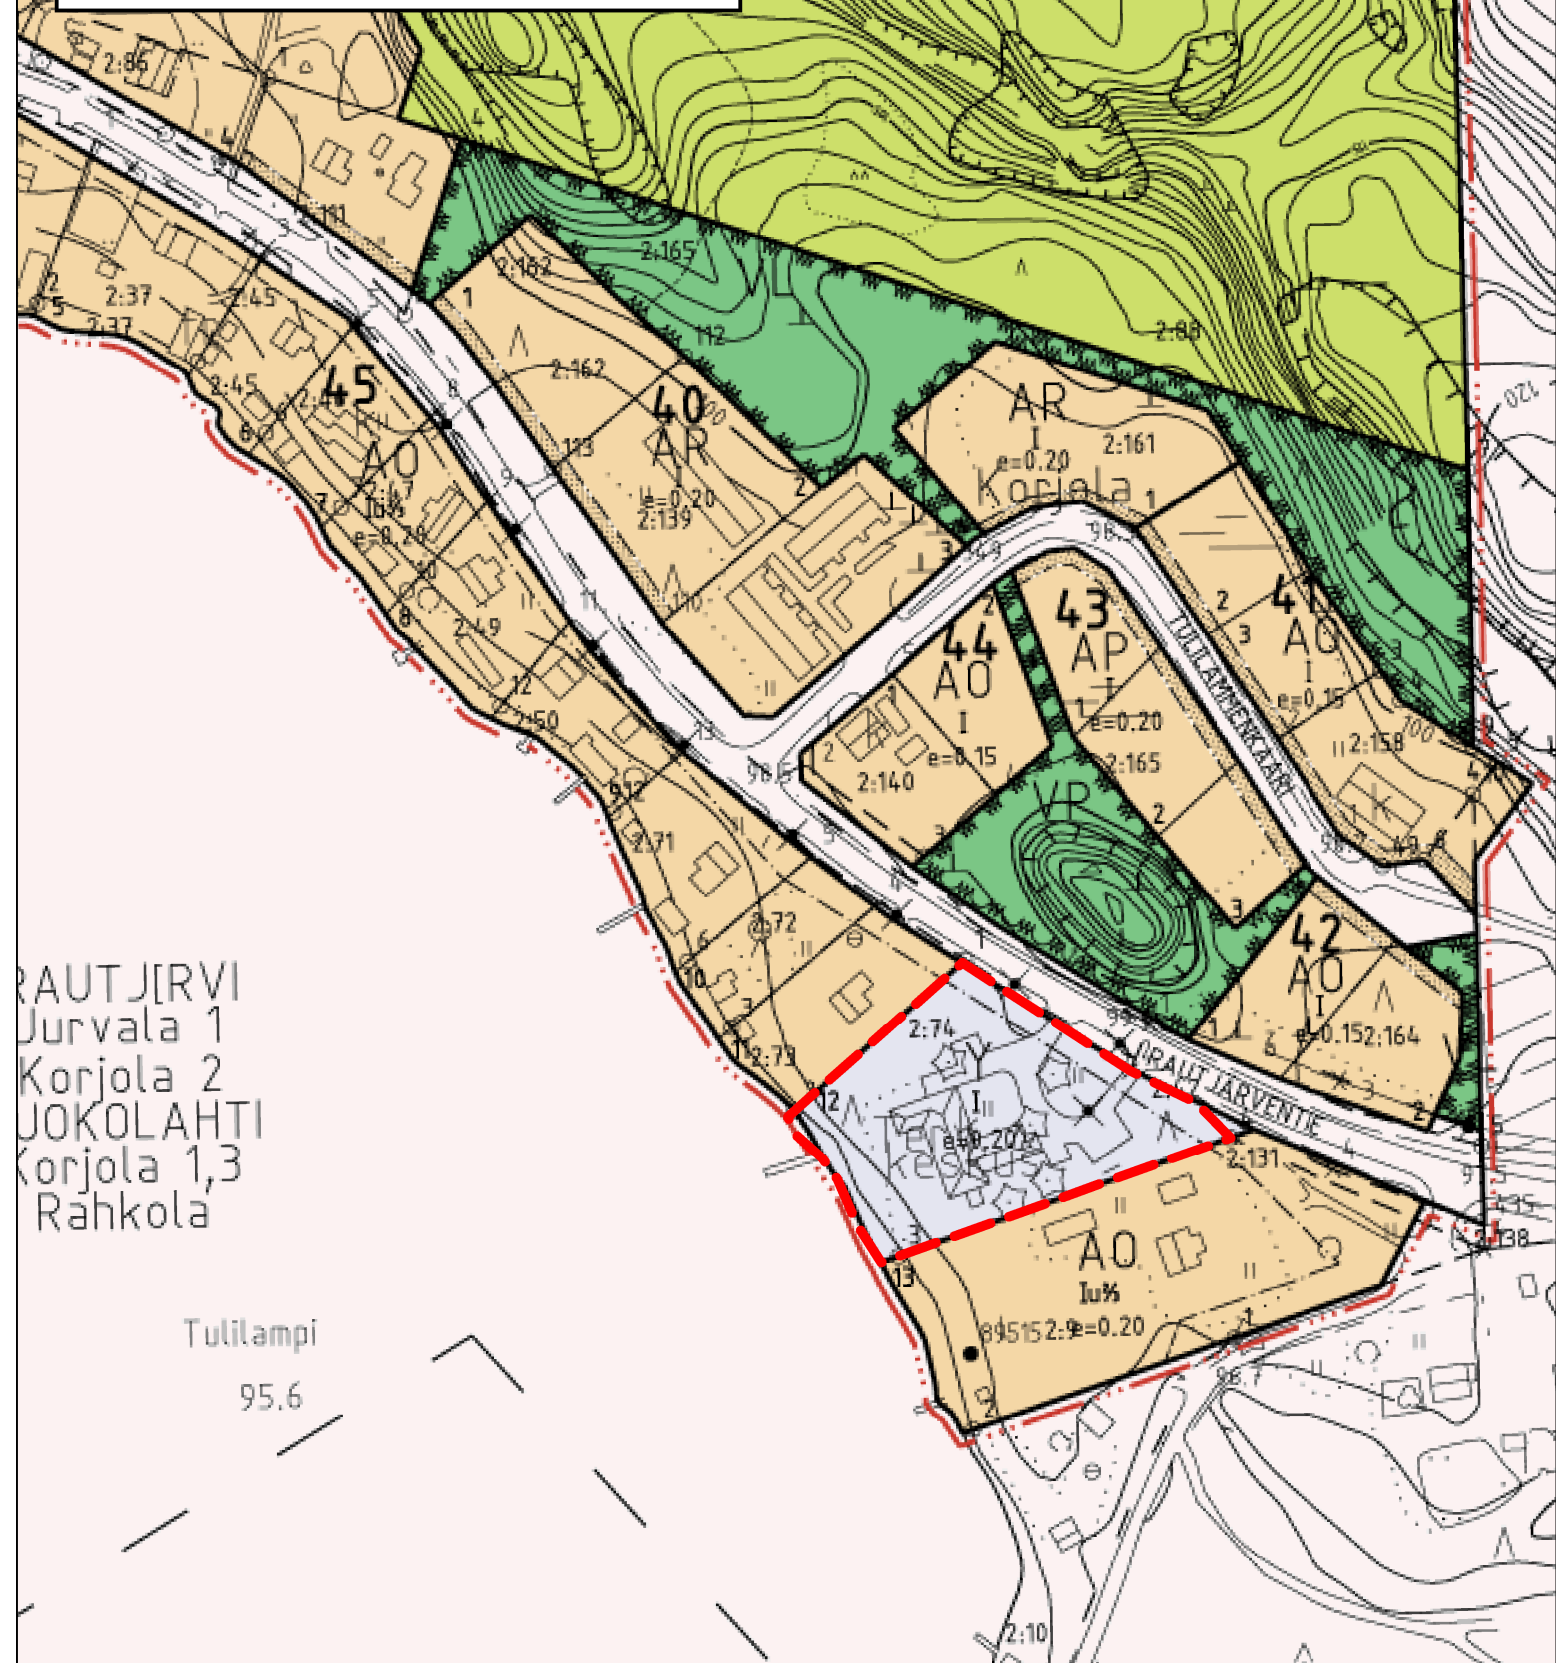

RAUTJÄRVI
Jurvala 1
Korjola 2
JOKOLAHTI
Korjola 1,3
Rahkola

Tulilampi
95.6

KAAVAMERKINNÄT JA MÄÄRÄYKSET

AR	Rivitalojen ja muiden kytkettyjen asuinrakennusten korttelialue.
AO	Erillispientalojen korttelialue.
Y	Yleisten rakennusten korttelialue.
VP	Puisto.
VL	Lähivirkistysalue.
M	Maa- ja metsätalousalue.