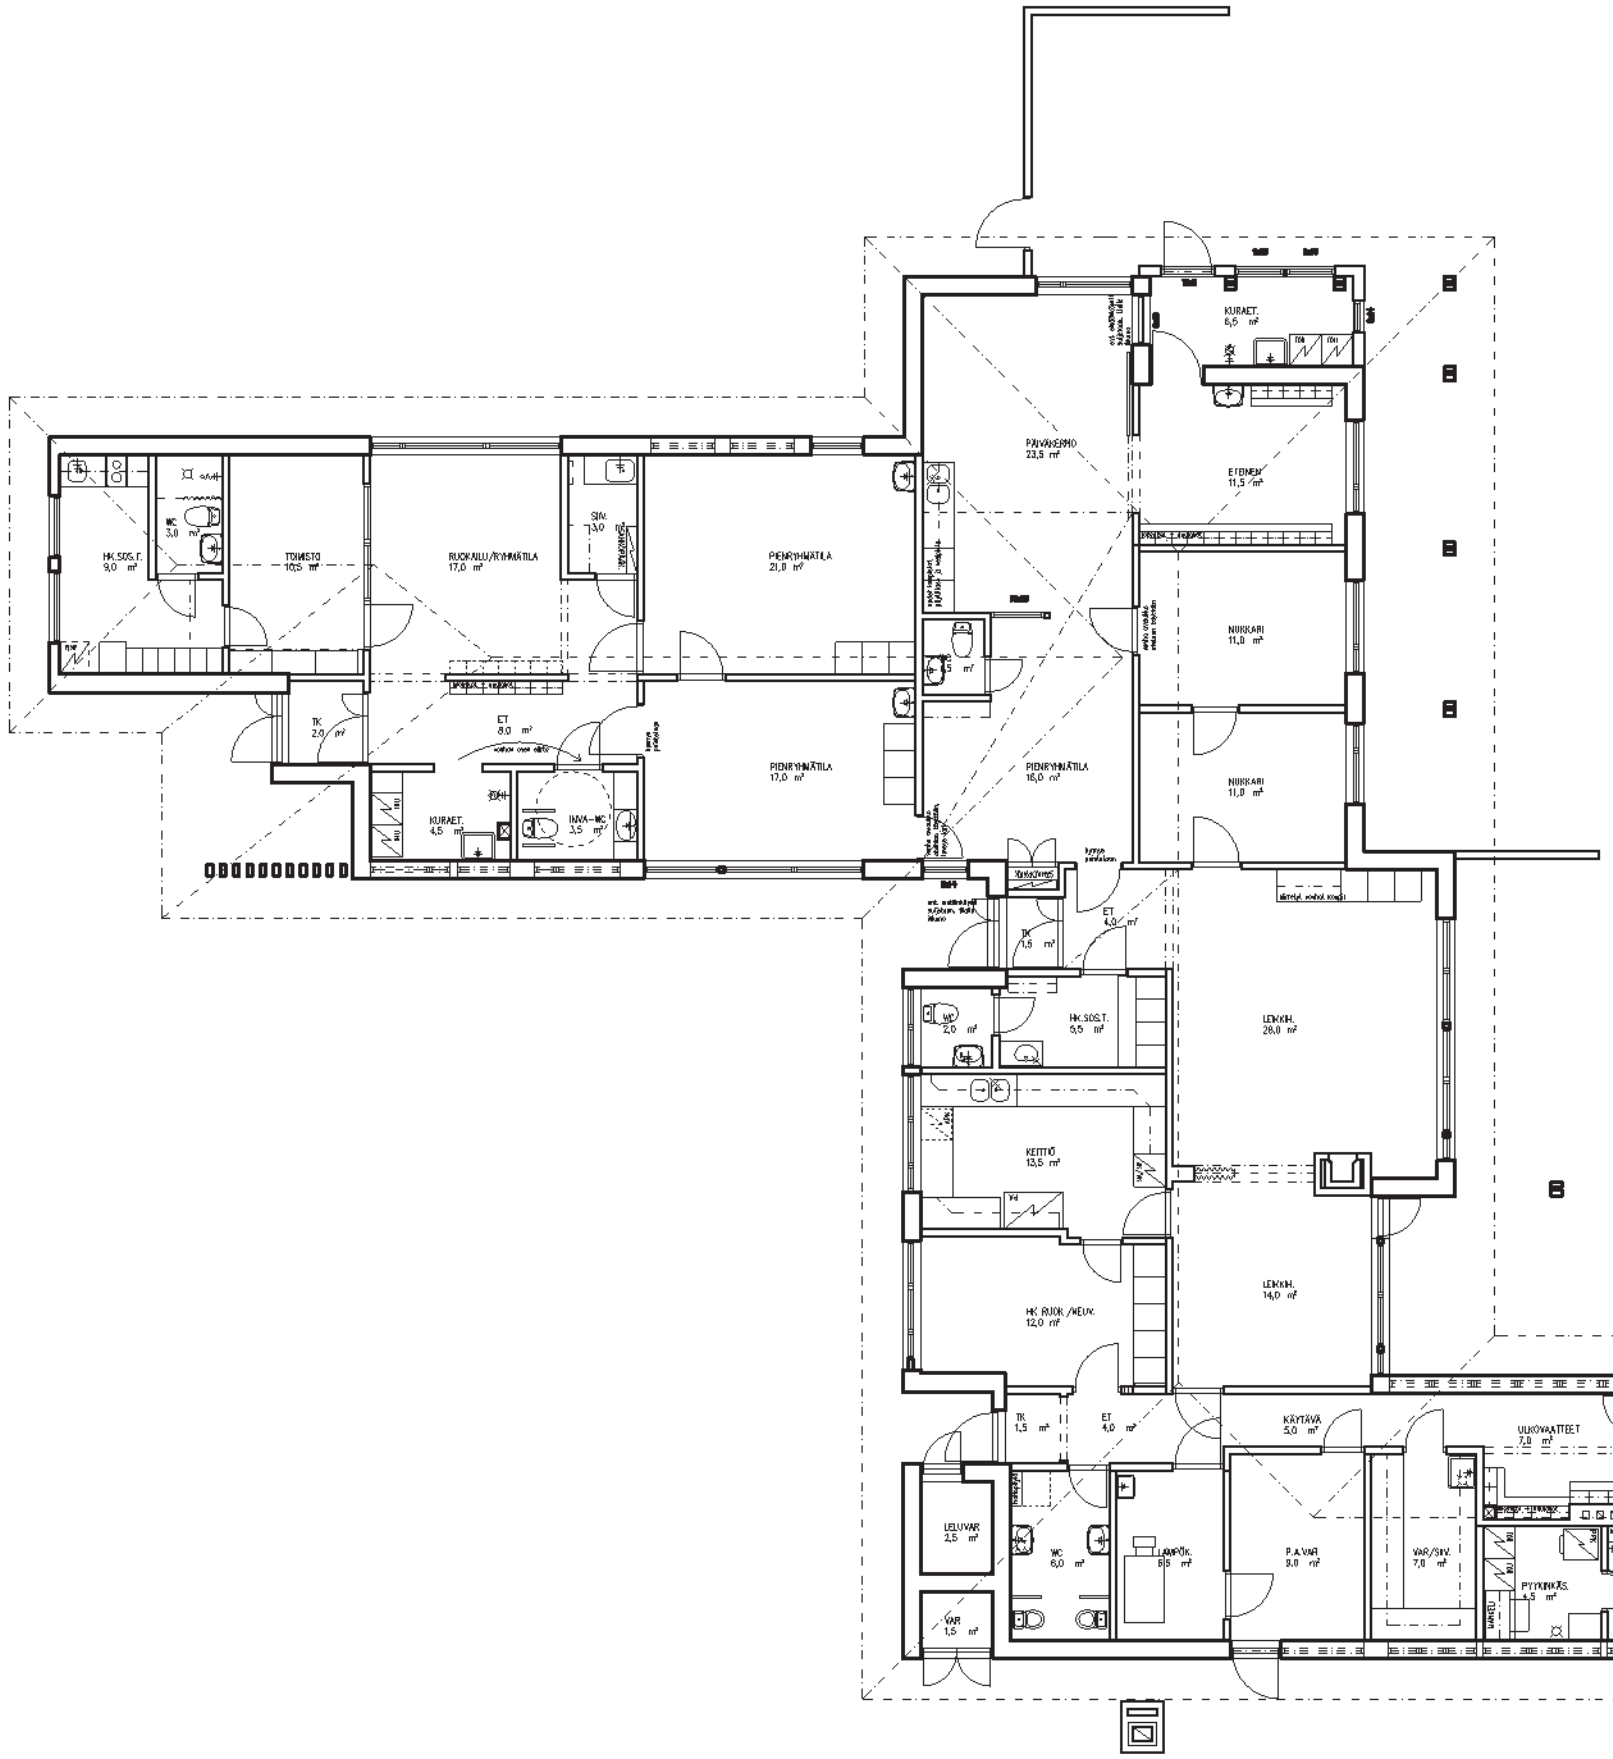

HUONEALA	307,0 m2
KERROALA	390,0 m2

K.OSA	KORTTELI/TILA	TONTTI/RNo
RAKENNUSTOIMENPIDE: MUUTOS		
RAKENNUSKOHTEEN NIMI JA OSOITE: PÄIVÄKOTI KARHUNPESÄ RAUTJÄRVENTIE 131 56610 RAUTJÄRVI		
RAKENNUSLUVAN TUNNUS		
PIIRUSTUSLAJI: PÄÄPIIRUSTUS		JUOKS.No: 1
PIIRUSTUKSEN SISÄLTÖ: POHJAPIIRUSTUS		MITTAKAAVAT: 1:100

ARKKITEHTUURITOIMISTO
MANNINEN
Olavinkatu 17 55100 IMATRA
Puh 05 4369441 Fax 05 4369442

SUUNJ.LA	TYÖ No	PIIR.No	MUUTOS
ARK	388	101	
PÄIVÄYS: 06.04.2005	YHT.HENK.: EEVA MANNINEN		